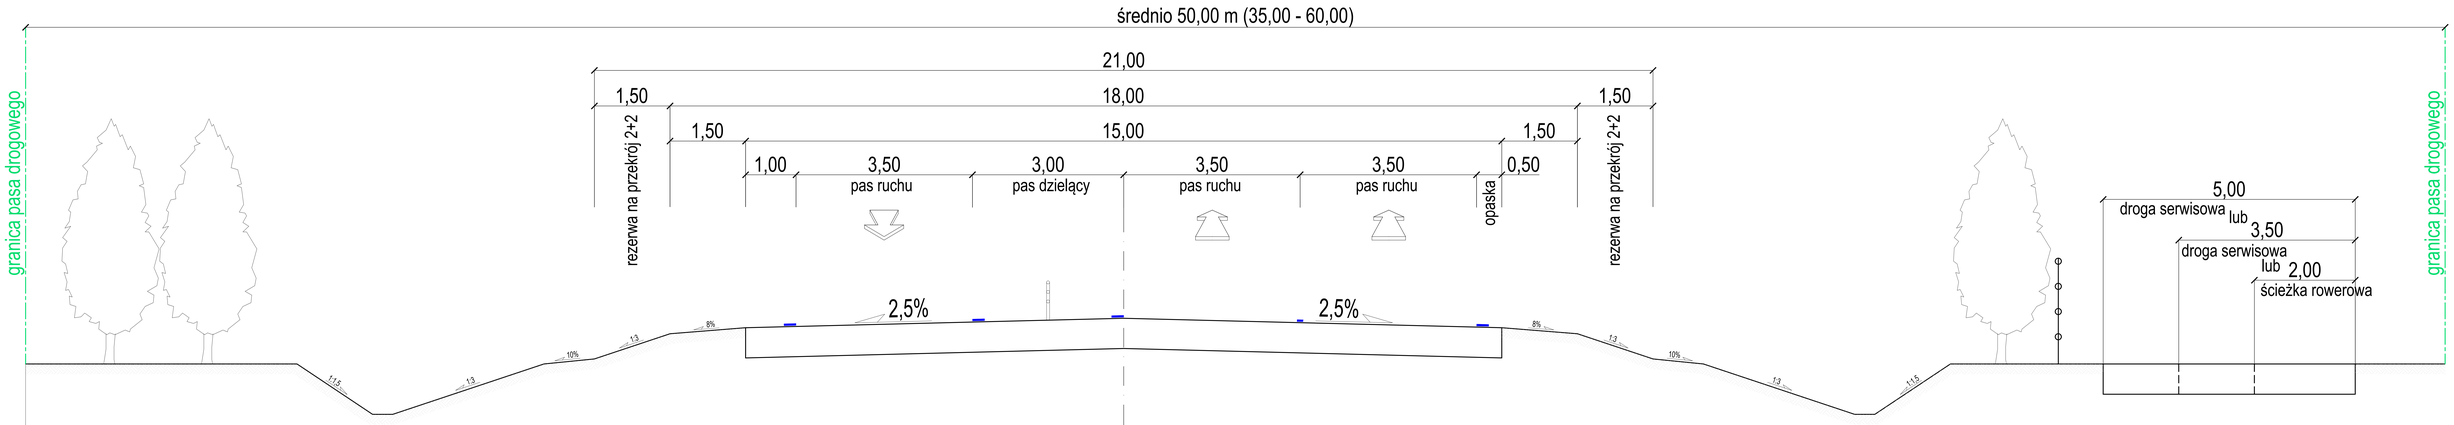PRZEKRÓJ NORMALNY 2+1