



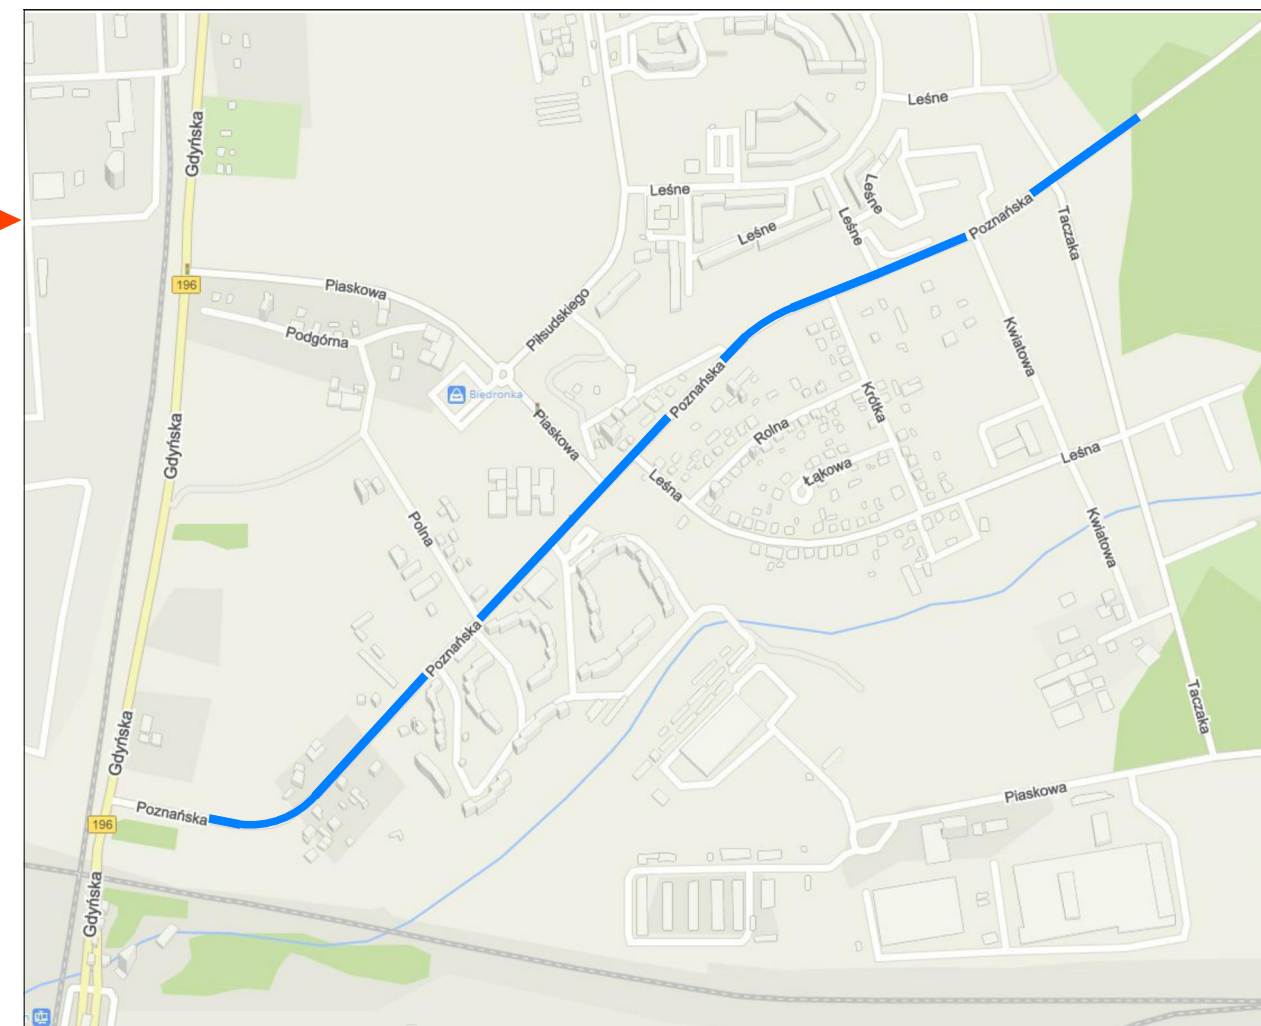

Plan orientacyjny skala 1:50 000

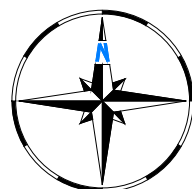

Wycinek planu orientacyjnego skala 1:10 000

— przebudowany odcinek drogi

<b>INWESTOR</b>  <b>ZARZĄD DRÓG POWIATOWYCH W POZNANIU</b> ul. Zielona 8 61-851 Poznań		<b>JEDNOSTKA PROJEKTOWA</b> <b>BIURO PROJEKTÓW TRASZA</b> <small>sp. z o.o.</small> ul. Janusza Zeylanda 1/7 tel. 618 436 638 60-808 Poznań fax 618 436 639 e-mail: poczta@bptrasa.pl		
Inwestycja : Projekt przebudowy/rozbudowy drogi powiatowej nr 2407P Koziegłowy-Swarzędz (ul. Poznańska) na odcinku od drogi wojewódzkiej nr 196 (ul. Gdyniska) do ul. Gen. St. Taczaka w m. Koziegłowy				
Temat : Projekt sygnalizacji świetlnej			NR RYSUNKU <b>1</b>	
Rysunek : Plan orientacyjny			REWIZJA ---	
STANOWISKO	IMIĘ I NAZWISKO	NR UPRAWNIEŃ I SPECJALNOŚĆ	PODPIS	
Projektant	mgr inż. Marek Myszkowski	498/PW/94 drogi, ulice i lotniska		
Opracowanie	Remigiusz Piotrowski			
Sprawdzający	mgr inż. Aneta Słowik	WKP/0236/POOD/06		
BRANŻA Inżynieria Ruchu	STADIUM PW	DATA OPRACOWANIA 11/2017	NR UMOWY ZDP.WI.262.25/16	SKALA 1 : 50 000