


LEGENDA

- ciągi piesze
- ciągi rowerowe
- jezdnia
- pobocza
- wyspy
- zatoki
- zjazdy
- DP0000P 0+000 początek trasy
- hektometry i kilometry
- znaki poziome istniejące
- znaki poziome projektowane
- kilometrąz projektowanego oznakowania poziomego
- punkty charakterystyczne oznakowania poziomego
- PEO-1 punktowy element odblaskowy z dwustronnym odblaskiem barwy białej i czerwonej dla prawostronniej linii krawędzowej
- PEO-2 punktowy element odblaskowy z dwustronnym odblaskiem barwy białej dla linii segregacyjnych i obwiedni powierzchni wyłączonych z ruchu
- sygnalizatory istniejące
- sygnalizatory projektowane
- znaki pionowe istniejące
- znaki pionowe istniejące do likwidacji
- znaki pionowe istniejące przeniesione
- znaki pionowe istniejące do przeniesienia
- znaki pionowe projektowane

schemat arkuszy

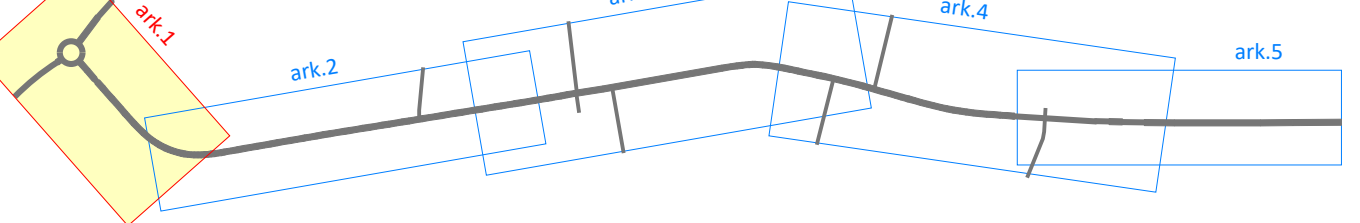

INWESTOR ZARZĄD POWIATOWYCH W POZNANIU ul. Zielona 8 61-851 Poznań		JEDNOSTKA PROJEKTOWA BIURO PROJEKTÓW TRASA sp. z o.o. ul. Janusza Zdyłłanda 117 tel. 618 436 638 60-808 Poznań fax 618 436 639 e-mail: poczta@bjtrasa.pl	
Inwestycja: Projekt przebudowy/rozbudowy drogi powiatowej nr 2407P Koziegłowy-Swarzędz do ul. Gen. St. Taczaka w m. Koziegłowy (ul. Poznańska) na odcinku od drogi wojewódzkiej nr 196 (ul. Gdynska)			
Temat: Projekt stałej organizacji ruchu		NR RYSUNKU 2.01 REWIZJA R5/20180129	
Rysunek: Plan sytuacji - ark. 1			
STANOWISKO Projektant mgr inż. Marek Myszkowski	IMIĘ I NAZWISKO mgr inż. Marek Myszkowski	NR UPRAWNIEN I SPECJALNOŚĆ 498/PW/94 drogi, ulice i lotniska	PODPIS
Opracowanie Remigiusz Piotrowski			
Sprawdzający mgr inż. Aneta Słowik		WKPi0236/POOD/06 	
BRANŻA Inżynieria Ruchu	STADIUM PW	DATA OPRACOWANIA 11/2017	NR LIMOWY ZDP.WI.262.25/16 SKALA 1:500