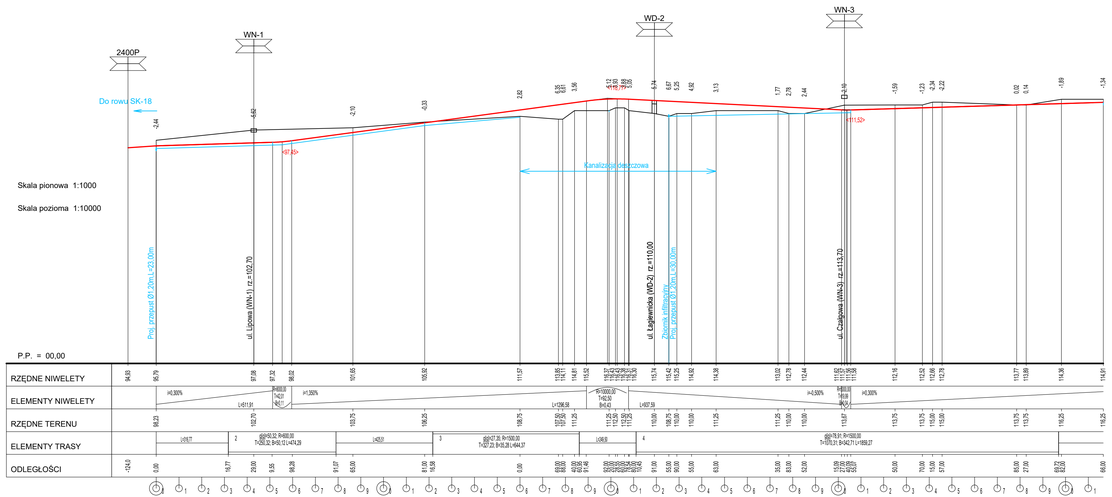

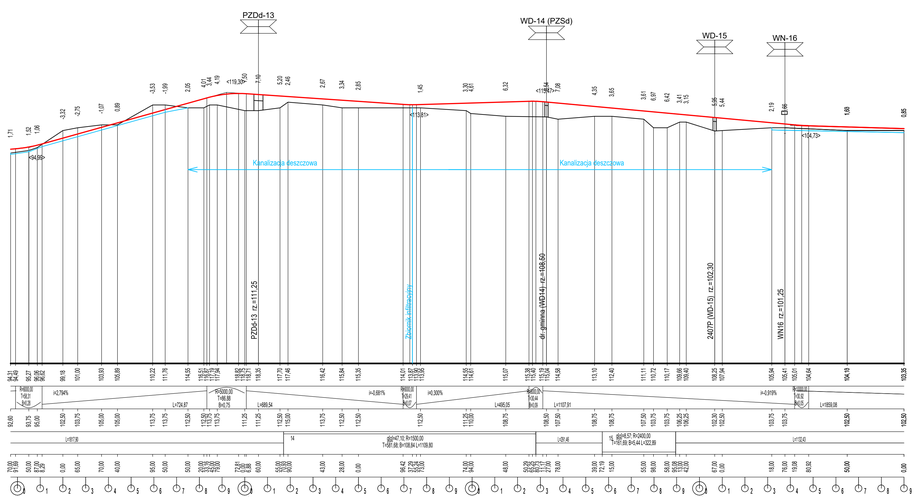

	PRACOWNIA ELITON Tomice ul. Szkolna 23, 62-060 Stęszew		Data: 06.2016
Inwestor:	ZARZĄD INFRASTRUKTURY DROGOWEJ I TRANSPORTU ul. Zielona 8, 61-851 Poznań		Nr zlecenia:

Zadanie:

Koncepcja Projektowa wraz z materiałami do Decyzji o Środowiskowych Uwarunkowaniach dla budowy Północno – Wschodniej Obwodnicy Aglomeracji Poznańskiej na parametrach drogi klasy GP na odcinku węzeł Złotkowo – Suchy Las – Owińska – Uzarzewo – droga ekspresowa S5

Stanowisko:	Imię i nazwisko:	Nr uprawnień:	Specjalność:	Podpis
Projektant:	mgr inż. Elżbieta Zbyniewska	139/81/Pli	drogowej bez ograniczeń	
Opracował:	mgr inż. Roman Rafalski			

Przekrój podłużny

Skala: 1:1000/10 000

Nr rys.: 7a