



Łączy Arkusz 05  
Łączy Arkusz 04

 

Zjazd na drogę innej kategorii

Łączy Arkusz 06  
Łączy Arkusz 05

- LEGENDA:**
- proj. os
  - - - - - linia rozgraniczająca teren
  - +— proj. granica pasa drogowego
  - +— proj. krawężnik betonowy typ uliczny 20x20x100 cm
  - +— proj. krawężnik betonowy typ uliczny 20x20x100 cm wlepiony
  - +— proj. krawężnik betonowy typ 20x22x100 cm najazdowy
  - +— proj. obrzeże chodnikowe 8x30x100 cm
  - +— proj. opórki betonowe 12x25x100 cm wlepiony
  - +— proj. nawierzchnia chodnika z szarą kostką łazawej typy BEHAT, gr. 8 cm
  - +— proj. nawierzchnia ścieżki rowerowej z masy bitumicznej koloru szarego, gr. 3 cm
  - +— proj. nawierzchnia jezdni
  - +— proj. ściek korytowy
  - +— proj. ściek korytowy
  - +— proj. nawierzchnia zatoki autobusowej
  - +— proj. utwardzenie zjazdów indywidualnych z betonowej kostki brukowej koloru grafitowego, gr. 8 cm
  - +— proj. umocnienie skarp płytami azburowymi
  - +— proj. pobocze utwardzone
  - +— proj. przepust
  - +— ist. przepust
  - +— proj. bariera odchrona drogowa
  - +— proj. bariera segmentowa U-12a
  - +— proj. ściek przykrawężnikowy z betonowej kostki brukowej koloru grafitowego do wysokości

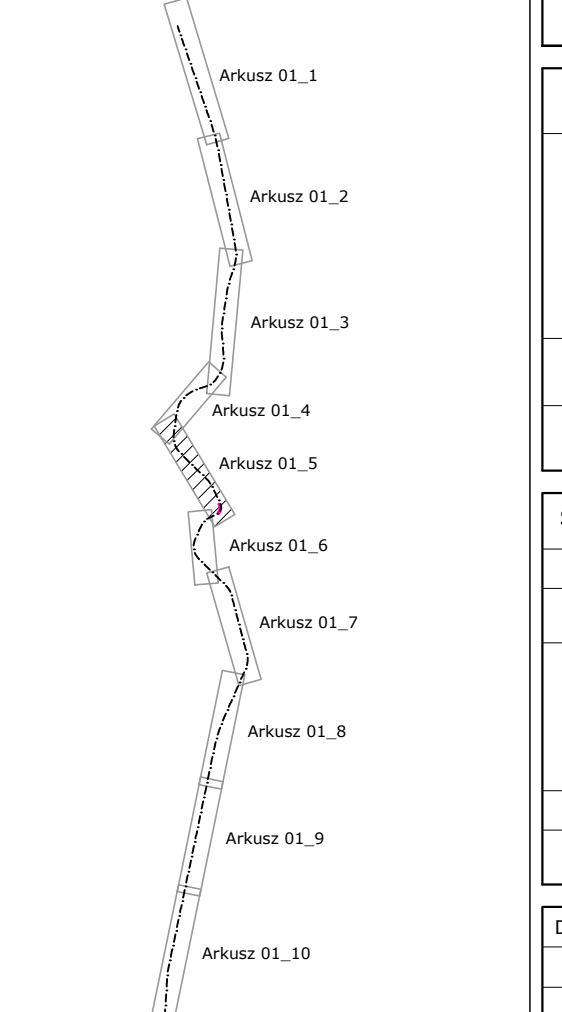

**INWESTOR**  
Zarząd Dróg Powiatowych w Poznaniu  
ul. Zielona 8  
61-851 Poznań

**ZAMAWIAJĄCY**  
Zarząd Dróg Powiatowych w Poznaniu  
ul. Zielona 8  
61-851 Poznań

**JEDNOSTKA PROJEKTOWA**  
**PRZEDSIĘBIORSTWO PROJEKTOWO-USŁUGOWE DROMAX SP. Z O.O.**  
ul. K. Libelta 1A lok. 2, 61-706 POZNAŃ  
e-mail: [biuro@dromax.pl](mailto:biuro@dromax.pl)  
tel. + 48 724 202 772 fax. +48 (61) 223 24 78  
web: [www.dromax.pl](http://www.dromax.pl)

STADIUM	PROJEKT BUDOWLANY
TEMAT	Przebudowa/rozbudowa drogi powiatowej nr 2486P Pobiedziska - Iwro (do węzła S5), gmina Pobiedziska i Kostrzyn, województwo wielkopolskie
TYTUŁ RYSUNKU	PLAN SYTUACYJNY
BRANŻA	DROGOWA

STANOWISKO	IMIĘ I NAZWISKO	PODPIS
PROJEKTOWAŁ	mgr inż. Michał BALMGART	
NR UPRAWNIENI/SPECIALNOŚĆ	WP/0252/POD09/8 wp. list. do projektowania plan ogólny w specjalności drogowej	
OPRACOWAŁ	mgr inż. Anna LISZCZAK	
	inż. Marcin KABACIŃSKI	
SPRAWDZIŁ	mgr inż. Krzysztof SZCZEPANIAK	
NR UPRAWNIENI/SPECIALNOŚĆ	WP/0257/POD09/8 wp. list. do projektowania plan ogólny w specjalności drogowej	
DATA OPRACOWANIA	SKALA	NR RYSUNKU_ARKUSZ
27.01.2016	1:500	01_5
Nazwa pliku: 058_PB_DR_05_01_A.dwg (058_PB_DR_05_01_05A.pdf)		